

ตารางแสดงวงเงินงบประมาณและราคากลางในงานจ้างก่อสร้าง

๑. ชื่อโครงการ โครงการก่อสร้างถนนคอนกรีตเสริมเหล็ก บ้านสารภี หมู่ที่ ๖ ตำบลสี่เหลี่ยม อำเภอบริโค่นชัย จังหวัดบุรีรัมย์ /หน่วยงานเจ้าของโครงการ กองช่าง องค์การบริหารส่วนตำบลสี่เหลี่ยม อำเภอบริโค่นชัย จังหวัดบุรีรัมย์
๒. วงเงินงบประมาณจัดสรรฯ จำนวน ๒๗๐,๙๐๐ บาท (สองแสนเจ็ดหมื่นเก้าร้อยบาทถ้วน)
๓. ลักษณะงานโดยสังเขป
 - จุดดำเนินการบ้านนายพอน เยี่ยมประโคน ถึง บ้านนางเทียม วงศ์สุวรรณ
 - ขนาดกว้าง ๕.๐๐ เมตร
 - ยาว ๑๐๕.๐๐เมตร
 - หน้า ๐.๑๕ เมตรหรือมีปริมาณพื้นที่ดำเนินการไม่น้อยกว่า ๕๒๕ ตารางเมตร ตามแบบที่ อบต.สี่เหลี่ยมกำหนด
- ป้ายประชาสัมพันธ์ระหว่างดำเนินโครงการ ๑ ป้าย
- ป้ายโครงการ ๑ ป้าย
๔. ราคากลางคำนวณ ณ วันที่ ๒๙ ธันวาคม ๒๕๖๐ เป็นเงิน ๒๗๐,๙๐๐ บาท (สองแสนเจ็ดหมื่นเก้าร้อยบาทถ้วน)
- ๕.บัญชีประมาณการราคากลาง องค์การบริหารส่วนตำบลสี่เหลี่ยม อำเภอบริโค่นชัย จังหวัดบุรีรัมย์
 - ๕.๑ ปร. ๔
 - ๕.๒ ปร. ๕
๖. รายชื่อคณะกรรมการกำหนดราคากลาง องค์การบริหารส่วนตำบลสี่เหลี่ยม อำเภอบริโค่นชัย จังหวัดบุรีรัมย์
 - ๖.๑ นางสาวศศิวรรณ พะละดี ตำแหน่ง นักทรัพยากรบุคคล ประธานกรรมการ
 - ๖.๒ นางสาววรารัตน์ ปัญญวัตธนัชพร ตำแหน่ง นักพัฒนาชุมชน กรรมการ
 - ๖.๓ นางสาวศิริพร แก้วกระโทก ตำแหน่ง นักวิเคราะห์นโยบายและแผน กรรมการ

การประมาณราคาก่อสร้างเป็นราคากลาง
ส่วนราชการ องค์การบริหารส่วนตำบลสี่เหลี่ยม

โครงการ ก่อสร้างถนนคอนกรีตเสริมเหล็ก

เส้นทางสาย บ้านนายพอน แยมประโคน ถึง บ้านนางเทียม วงศ์สุวรรณ

ปริมาณงาน กว้าง ๕.๐๐ เมตร ยาว ๑๐๕.๐๐ เมตร หน้า ๐.๑๕ เมตร หรือมีพื้นที่ดำเนินการไม่น้อยกว่า ๕๒๕.๐๐ ตร.ม.

สถานที่ก่อสร้าง บ้านสารภิม.๖ ต.สี่เหลี่ยม อ.ประโคนชัย จ.บุรีรัมย์

เจ้าของงาน กองช่าง องค์การบริหารส่วนตำบลสี่เหลี่ยม

แบบเลขที่/๒๕๖๐ จำนวน.....แผ่น

ประมาณการเมื่อ วันที่ ๒๙ เดือน ธันวาคม พ.ศ. ๒๕๖๐

ลำดับที่	รายการ	รวม	Factor F	รวม	หมายเหตุ
๑	ประเภททาง				
๒	ป้ายโครงการ	๒๐๖,๕๕๐.๑๓	๑.๓๖๒๔	๒๘๑,๓๙๐.๒๗	Factor F
๓	งานอาคาร				- เงินจ่ายล่วงหน้า ๐%
					- ดอกเบี้ยเงินกู้ ๖%
					- เงินประกันผลงานหัก ๐%
					-ภาษี ๗%
รวมราคาก่อสร้างเป็นเงิน		๒๘๑,๓๙๐.๒๗			
ค่าปรับลดตามงบประมาณจ่าย		๑๐,๔๙๐.๒๗			
ราคากลางทั้งโครงการรวมเป็นเงินทั้งสิ้น		๒๗๐,๙๐๐.๐๐			
สรุป					
(ตัวอักษร) สองแสนเจ็ดหมื่นเก้าร้อยบาทถ้วน					

ขนาดหรือพื้นที่ดำเนินการ ๕๒๕.๐๐ ตร.ม.

ราคาเฉลี่ยประมาณ ๕๑๖.๐๐ บาท/ตร.ม.

(ลงชื่อ).....ผู้สำรวจ/ประมาณการ (นำมันดีเซล อ.เมืองบุรีรัมย์ ๒๖.๐๐ - ๒๖.๙๙ / ลิตร)

(นายวินัย ศรีวัฒน์)

นายช่างโยธาชำนาญงาน

(ลงชื่อ).....ตรวจ

(นายฤทธิมน สุวรรณพันธ์)

ผู้อำนวยการกองช่าง

(ลงชื่อ).....เห็นชอบ

(นางสาวสุวิภา สุขมงคล)

ปลัดองค์การบริหารส่วนตำบลสี่เหลี่ยม

(ลงชื่อ).....อนุมัติ

(นายปรีชา กลั่นประโคน)

นายกองค์การบริหารส่วนตำบลสี่เหลี่ยม

คณะกรรมการกำหนดราคากลางได้ตรวจสอบแล้ว

เห็นชอบให้ประมาณราคาใช้เป็นราคากลาง

(ลงชื่อ)..... ประธานกรรมการ

(นางสาวศศิธรณ พะละดี)

ลงชื่อ..... กรรมการ

(นางสาววรารัตน์ ปัญญวัฒน์พร)

ลงชื่อ..... กรรมการ

(นางสาวศิริพร แก้วกระโทก)

บัญชีแสดงปริมาณเนื้องาน ค่าแรงงานและค่าวัสดุก่อสร้างถนนคอนกรีตเสริมเหล็ก

สถานที่ก่อสร้าง บ้านสารภี หมู่ ๖ ตำบลสี่เหลี่ยม อำเภอประโคนชัย จังหวัดบุรีรัมย์
 ปริมาณงาน ขนาดกว้าง ๕.๐๐ เมตร ยาว ๑๐๕.๐๐ เมตร หรือมีพื้นที่ดำเนินงานไม่น้อยกว่า ๕๒๕.๐๐ ตารางเมตร
 หน่วยงาน กองช่าง องค์การบริหารส่วนตำบลสี่เหลี่ยม


ผู้ประมาณการ นายวินัย ศรีวัฒน์

ที่	รายการ	จำนวน	หน่วย	ค่าวัสดุ(บาท)		ค่าแรงงาน (บาท)		รวมค่าวัสดุและค่าแรงงาน	หมายเหตุ
				ราคา/หน่วย	จำนวนเงิน	ราคา/หน่วย	จำนวนเงิน		
๑	งานกรูยทางยางป้า		ตร.ม.						
๒	งานปรับเกรดเกลี่ยพื้นทางเดิม		ตร.ม.						
๓	งานลูกรัง (รองพื้น)		ลบ.ม.						
๔	งานดินถม		ลบ.ม.						
๕	งานทรายรองพื้นปรับระดับ	๒๖.๐๐	ลบ.ม.	๓๗๑.๘๖	๙,๖๖๘.๓๖	๙๙.๐๐	๒,๕๗๔.๐๐	๑๒,๒๔๒.๓๖	ราคา
๖	งานคอนกรีต ค.๒	๗๘.๗๕	ลบ.ม.	๑,๘๔๔.๙๓	๑๔๕,๒๐๙.๔๙	๓๐๖.๐๐	๒๔,๐๙๗.๕๐	๑๖๙,๓๐๖.๙๙	ประมาณ
๗.๑	Dowel Bar (RB ๑๕มม.)	๐.๑๐	ตัน	๑๖,๑๔๙.๕๓	๑,๖๑๔.๙๕	๓,๓๐๐.๐๐	๓,๓๐๐.๐๐	๑,๙๔๔.๙๕	ค่าขนส่ง
๗.๒	Tie Bar (DB ๑๒ มม.)	๐.๐๖	ตัน	๒๐,๙๔๒.๙๙	๑,๒๕๖.๕๘	๓,๓๐๐.๐๐	๑๙๘.๐๐	๑,๔๕๔.๕๘	และราคา
๗.๓	Wire mesh ๓.๘ มม.	๕๒๕.๐๐	ตร.ม.	๒๘.๐๐	๑๔,๗๐๐.๐๐	๕.๐๐	๒,๖๒๕.๐๐	๑๗,๓๒๕.๐๐	พาณิชย์
๘	แผ่นไฟร์มขนาด ๑.๒๐* ๖๐ ม. (๐.๒๐ x ๐.๒๐ ม.)	๑.๐๐	แผ่น	๑๒๐.๐๐	๑๒๐.๐๐	๐.๐๐	๐.๐๐	๑๒๐.๐๐	จังหวัด
๙	ยางมะตอยหรือแอสฟัลท์	๒๑๐.๐๐	เมตร	๓.๑๓	๖๕๖.๒๕	๓.๐๐	๖๓๐.๐๐	๑,๒๘๖.๒๕	
๑๐	แบบเหล็กรัดรัด ๒๐%	๒๖๐.๐๐	เมตร	๖.๐๐	๑,๕๖๐.๐๐	๕.๐๐	๑,๓๐๐.๐๐	๒,๘๖๐.๐๐	
๑๑	ตะปู ๓*๔		กก.						
๑๒	เหล็กทงหินคลุก		ลบ.ม.						
๑๓	งานระบายน้ำ								
๑๒.๑	ท่อลอดถนน คสล.								
" - ขนาด ๑๐.๓๐ x ๑.๐๐ ม.			ท่อน						
" - ขนาด ๑๐.๔๐ x ๑.๐๐ ม.			ท่อน						
รวมราคาค่างานต้นทุน					๑๗๔,๗๘๕.๖๓		๓๑,๗๕๔.๕๐	๒๐๖,๕๔๐.๑๓	
รวม								๒๐๖,๕๔๐.๑๓	


ลงชื่อ.....ผู้สำรวจ/ประมาณราคา

(นายวินัย ศรีวัฒน์)

นายช่างโยธา

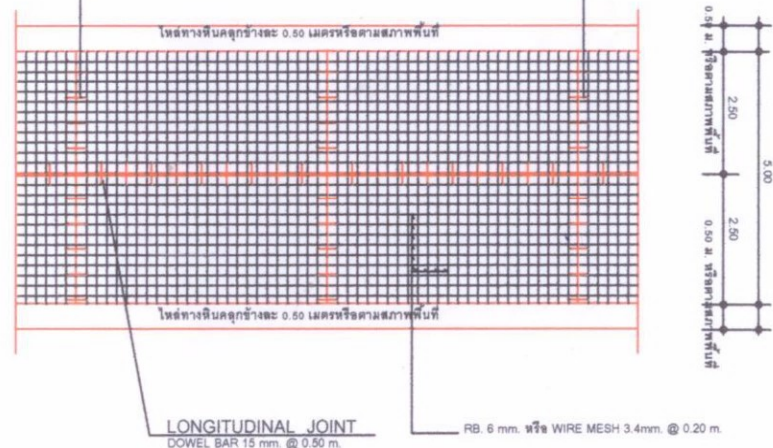





แปลนถนนคอนกรีตเสริมเหล็ก
NOT TO SCALE

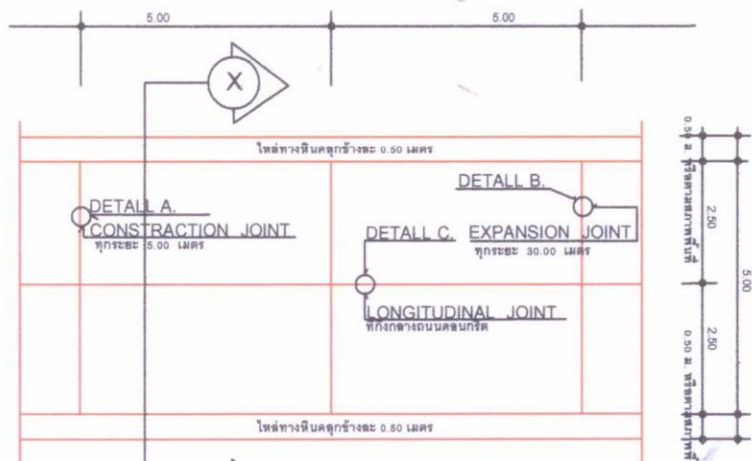

แปลนถนนคอนกรีตเสริมเหล็ก

หมายเหตุ

1. เหล็กที่ใช้ต้องได้มาตรฐานตามแบบกำหนด
2. คอนกรีตที่ใช้ต้องได้สเปกตามกำหนด
3. ใบกรณีที่เกิดปัญหาและ/หรือเกิดการเปลี่ยนแปลงใดๆ ให้อยู่ในดุลยพินิจ ของ ช่างผู้ควบคุมงาน

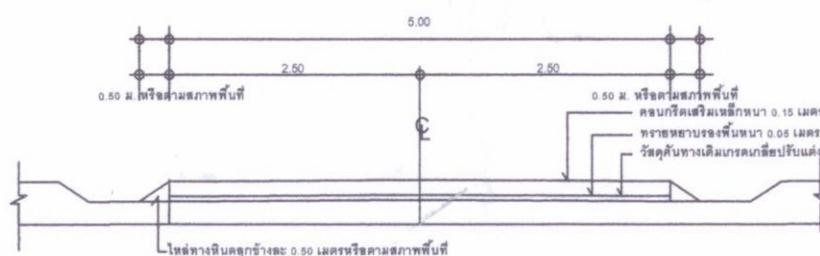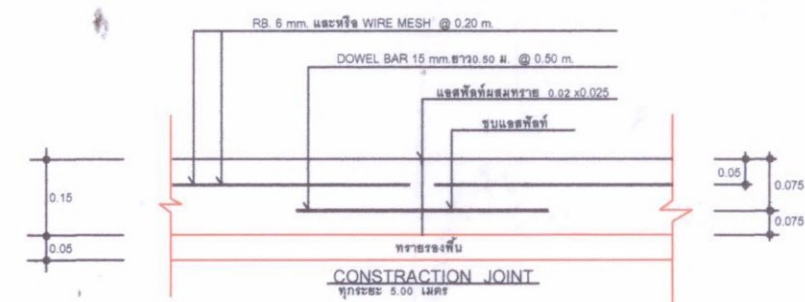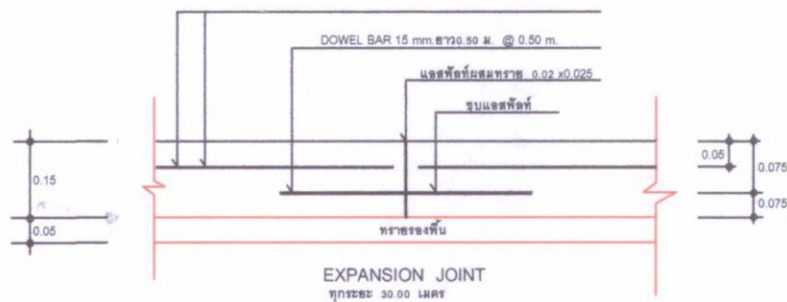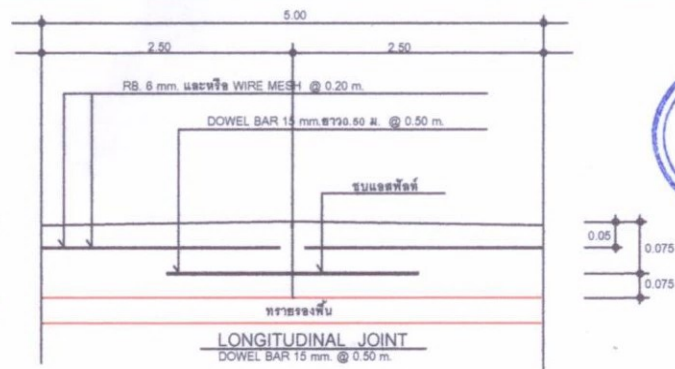

SECTION X X
NOT TO SCALE



องค์การบริหารส่วนตำบลสีเสียด
ค. สีเสียด อ. ประโคนชัย จ. บุรีรัมย์ 31140

โครงการ
ก่อสร้างถนนคอนกรีตเสริมเหล็ก

ที่ตั้งโครงการ
บ. สารภี ม. 6 ค. สีเสียด อ. ประโคนชัย จ. บุรีรัมย์

กองช่าง
สำรวจ/ออกแบบ/เขียนแบบ

(นาย วิชัย ศรีวัฒน์)
นายช่างโยธาชำนาญงาน

ตรวจ/เห็นชอบ

(นาย กุศลคุณ สุวรรณรัตน์)
ผู้อำนวยการกองช่าง

เห็นชอบ

(นายสุรวิทย์ นาคะ)

ปลัดองค์การบริหารส่วนตำบลสีเสียด

อนุมัติ

(นายเปิชา กลิ่นประโคน)
นายกองค์การบริหารส่วนตำบลสีเสียด

แบบแสดง

มาตราส่วน NOT TO SCALE



แบบเลขที่

ว/ด/ป

แผ่นที่

จำนวนแผ่น

รายการแก้ไขเพิ่มเติม

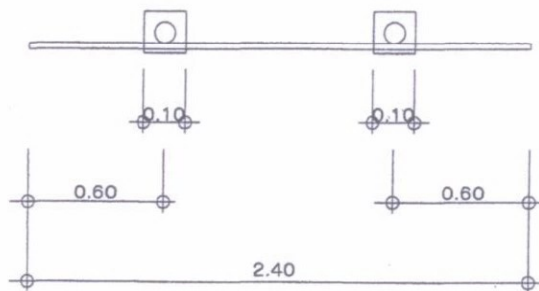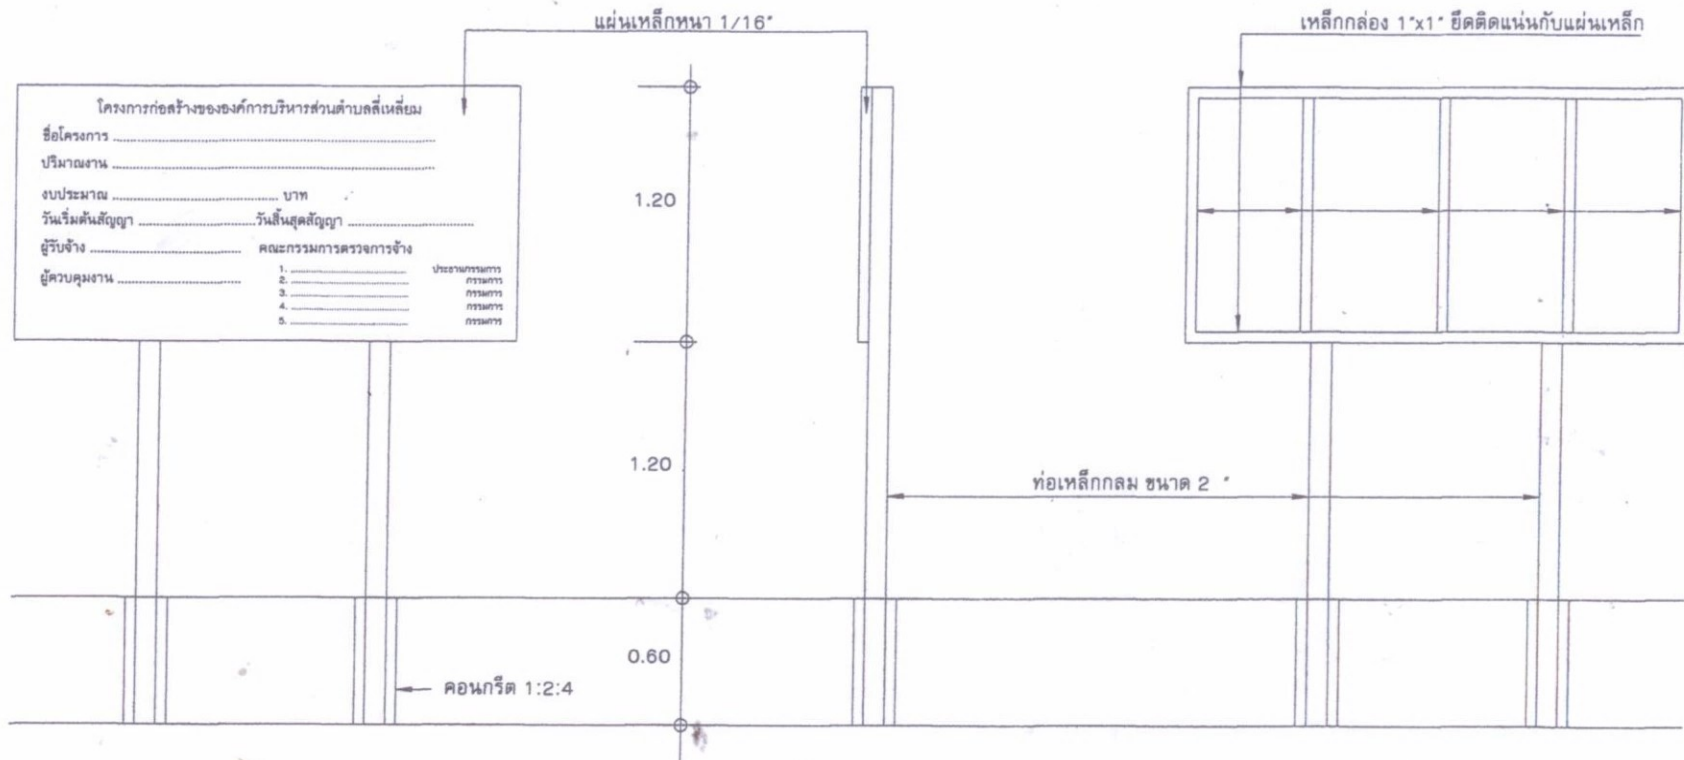

รายการประกอบแบบ

- เสาป๊ายใช้เหล็กกลมขนาด 2" ทาสีเขียว
- แผ่นป๊ายใช้แผ่นเหล็ก หนา 1.20x2.40 ม. พื้นทาสีเขียว
- ตัวอักษรสีขาว ขนาดตามความเหมาะสม ข้อความตามแบบกำหนด
- จุดติดตั้งข้างควบคุมงานเป็นผู้กำหนด

ป้ายโครงการ

NOT TO SCALE

สำรวจ/เขียนแบบ/ออกแบบ (นายนิธ ศรีวัฒน์) นายช่างโยธา	เห็นชอบ (นางสาวสุวิภา สุขมงคล) ปลัดองค์การบริหารส่วนตำบลสี่เหลี่ยม	มาตราส่วน NOT TO SCALE	TITLE แบบป้ายโครงการ	JOB#	DWG. No.
ตรวจ/เห็นชอบ (นายอุดม สุวรรณรัตน์) หัวหน้าส่วนโยธา	อนุมัติ (นายปรีชา กลั่นประโคน) นายกองค์การบริหารส่วนตำบลสี่เหลี่ยม			SCALE	SHEET NO.
				PAPER SIZE	05
				CHECKED	14
				DATE -	