

ตารางแสดงวงเงินงบประมาณและราคากลางในงานจ้างก่อสร้าง

๑. ชื่อโครงการ โครงการก่อสร้างถนนคอนกรีตเสริมเหล็ก บ้านสี่เหลี่ยม หมู่ที่ ๔ ตำบลสี่เหลี่ยม อำเภอบริหารกิจ จังหวัดบุรีรัมย์
/หน่วยงานเจ้าของโครงการ กองช่าง องค์การบริหารส่วนตำบลสี่เหลี่ยม อำเภอบริหารกิจ จังหวัดบุรีรัมย์
๒. วงเงินงบประมาณจัดสรรฯ จำนวน ๑๓๑,๕๐๐ บาท (หนึ่งแสนสามหมื่นหนึ่งพันห้าร้อยบาทถ้วน)
๓. ลักษณะงานโดยสังเขป
 - จุดดำเนินการบ้านนายสมชาย ดอนชัย ถึง คลอง ๑
 - ขนาดกว้าง ๔.๐๐ เมตร
 - ยาว ๖๔.๐๐ เมตร
 - หน้า ๐.๑๕ เมตรหรือมีปริมาณพื้นที่ดำเนินการไม่น้อยกว่า ๒๕๖ ตารางเมตร ตามแบบที่ อบต.สี่เหลี่ยมกำหนด
- ป้ายประชาสัมพันธ์ระหว่างดำเนินการ ๑ ป้าย
- ป้ายโครงการ ๑ ป้าย
๔. ราคากลางคำนวณ ณ วันที่ ๒๙ ธันวาคม ๒๕๖๐ เป็นเงิน ๑๓๑,๕๐๐ บาท
(หนึ่งแสนสามหมื่นหนึ่งพันห้าร้อยบาทถ้วน)
๕. บัญชีประมาณการราคากลาง องค์การบริหารส่วนตำบลสี่เหลี่ยม อำเภอบริหารกิจ จังหวัดบุรีรัมย์
 - ๕.๑ ปร. ๔
 - ๕.๒ ปร. ๕
๖. รายชื่อคณะกรรมการกำหนดราคากลาง องค์การบริหารส่วนตำบลสี่เหลี่ยม อำเภอบริหารกิจ จังหวัดบุรีรัมย์
 - ๖.๑ นางสาวศิริวรรณ พะละดี ตำแหน่ง นักทรัพยากรบุคคล ประธานกรรมการ
 - ๖.๒ นางสาววรารัตน์ ปัญญาวิชพร ตำแหน่ง นักพัฒนาชุมชน กรรมการ
 - ๖.๓ นางสาวศิริพร แก้วกระโทก ตำแหน่ง นักวิเคราะห์นโยบายและแผน กรรมการ

การประมาณราคาก่อสร้างเป็นราคากลาง
ส่วนราชการ องค์การบริหารส่วนตำบลสี่เหลี่ยม

โครงการ ก่อสร้างถนนคอนกรีตเสริมเหล็ก

เส้นทางสาย บริเวณบ้านนายสมชาย ดอนชัย ถึง คลอง ๑

ปริมาณงาน กว้าง ๔.๐๐ เมตร ยาว ๖๔.๐๐ เมตร หมา ๐.๑๕ เมตร หรือมีพื้นที่ดำเนินการไม่น้อยกว่า ๒๕๖.๐๐ ตร.ม.

สถานที่ก่อสร้าง บ้านสี่เหลี่ยม ม.๔ ต.สี่เหลี่ยม อ.ประโคนชัย จ.บุรีรัมย์

เจ้าของงาน กองช่าง องค์การบริหารส่วนตำบลสี่เหลี่ยม

แบบเลขที่/๒๕๖๐ จำนวน.....แผ่น

ประมาณการเมื่อ วันที่ ๒๕ เดือน ธันวาคม พ.ศ. ๒๕๖๐

ลำดับที่	รายการ	รวม ค่างานต้นทุน (บาท)	Factor F	รวม ค่างานก่อสร้าง (บาท)	หมายเหตุ
๑	ประมาณงานทาง				
๒	ป้ายโครงการ	๙๙,๗๒๘.๕๔	๑.๓๖๒๔	๑๓๕,๘๗๐.๑๖	Factor F - เงินจ่ายล่วงหน้า ๐% - ดอกเบี้ยเงินกู้ ๖% - เงินประกันผลงานหัก ๐% - ภาษี ๗%
๓	งานอาคาร				
รวมราคาก่อสร้างเป็นเงิน				๑๓๕,๘๗๐.๑๖	
ค่าปรับลดตามงบประมาณรายจ่าย				๔,๓๗๐.๑๖	
ราคากลางทั้งโครงการรวมเป็นเงินทั้งสิ้น				๑๓๑,๕๐๐.๐๐	
สรุป (ตัวอักษร) หนึ่งแสนสามหมื่นหนึ่งพันห้าร้อยบาทถ้วน					

ขนาดหรือพื้นที่ดำเนินการ

๒๕๖.๐๐ ตร.ม.

ราคาเฉลี่ยประมาณ

๕๑๓.๖๗

บาท/ตร.ม.

(น้ำมันดีเซล อ.เมืองบุรีรัมย์ ๒๖.๐๐ -๒๖.๙๙ / ลิตร)

(ลงชื่อ).....

(นายวินัย ศรีวัฒน์)

ผู้สำรวจ/ประมาณการ

นายช่างโยธาชำนาญงาน

(ลงชื่อ).....

ตรวจ

(นายกฤตภณ สุวรรณชัย)

ผู้อำนวยการกองช่าง

(ลงชื่อ).....

เห็นชอบ

(นางสาวสุวิงนา สุขมงคล)

ปลัดองค์การบริหารส่วนตำบลสี่เหลี่ยม

(ลงชื่อ).....

อนุมัติ

(นายปรีชา กลิ่นประโคน)

นายกองค์การบริหารส่วนตำบลสี่เหลี่ยม

คณะกรรมการกำหนดราคากลางได้ตรวจสอบแล้ว

เห็นชอบให้ประมาณราคานี้เป็นราคากลาง

(ลงชื่อ).....

ประธานกรรมการ

(นางสาวศศิธร ณะละติ)

ลงชื่อ..... กรรมการ

(นางสาววรารัตน์ ปัญญวัฒน์พร)

ลงชื่อ.....กรรมการ

(นางสาวศิริพร แก้วกระโทก)

บัญชีแสดงปริมาณเบื้องต้น ค่าแรงงานและค่าวัสดุก่อสร้างถนนคอนกรีตเสริมเหล็ก

สถานที่ก่อสร้าง บ้านสี่เหลี่ยม หมู่ ๔ ตำบลสี่เหลี่ยม อำเภอประโคนชัย จังหวัดบุรีรัมย์

ปริมาณงาน ขนาดกว้าง ๔.๐๐ เมตร ยาว ๖๔.๐๐ เมตร หรือมีพื้นที่ดำเนินงานไม่น้อยกว่า ๒๕๖.๐๐ ตารางเมตร

หน่วยงาน กองช่าง องค์การบริหารส่วนตำบลสี่เหลี่ยม


ผู้ประมาณการ นายวินัย ศรีวัฒน์

ที่	รายการ	จำนวน	หน่วย	ค่าวัสดุ(บาท)		ค่าแรงงาน (บาท)		รวมค่าวัสดุและค่าแรงงาน	หมายเหตุ
				ราคา/หน่วย	จำนวนเงิน	ราคา/หน่วย	จำนวนเงิน		
๑	งานกรุยทางยางป่า		ตร.ม.						
๒	งานปรับเกรดเกลี่ยพื้นทางเดิม		ตร.ม.						
๓	งานลูกรัง (รองพื้น)		ลบ.ม.						
๔	งานดินถม		ลบ.ม.						
๕	งานทรายรองพื้นปรับระดับ	๑๒.๘๐	ลบ.ม.	๓๗๑.๘๖	๔,๗๕๙.๘๐๘	๙๙.๐๐	๑,๒๖๗.๒๐	๖,๐๒๗.๐๑	ราคา
๖	งานคอนกรีต ค.๒	๓๘.๔๐	ลบ.ม.	๑,๘๔๓.๙๓	๗๐,๘๖๖.๙๑	๓๐๖.๐๐	๑๑,๗๕๐.๔๐	๘๒,๕๕๗.๓๑	ประมาณ
๗	งานเหล็กเสริมคอนกรีต								รวมราคา
๗.๑	Dowel Bar (RB ๑๕ มม.)		ตัน						ค่าขนส่ง
๗.๒	Tie Bar (DB ๑๒ มม.)	๐.๐๔	ตัน	๒๐,๙๔๒.๙๙	๘๓๗.๗๒	๓,๓๐๐.๐๐	๑๓๒.๐๐	๙๖๙.๗๒	และราคา
๗.๓	Wire mesh ๓.๘ มม. (๐.๒๐ x ๐.๒๐ ม.)	๒๕๖.๐๐	ตร.ม.	๒๘.๐๐	๗,๑๖๘.๐๐	๕.๐๐	๑,๒๘๐.๐๐	๘,๔๔๘.๐๐	พาณิชย์
๘	แผ่นโฟมขนาด ๑.๒๐* ๖๐ ม.		แผ่น						จังหวัด
๙	ยางมะตอยหรือแอสฟัลท์	๕๒.๐๐	เมตร	๓๑๒.๕	๑๖๒.๕๐	๓.๐๐	๑๕๖.๐๐	๓๑๘.๕๐	
๑๐	แบบเหล็กรัดรัด ๒๐%	๑๒๘.๐๐	เมตร	๖.๐๐	๗๖๘.๐๐	๕.๐๐	๖๔๐.๐๐	๑,๔๐๘.๐๐	
๑๑	ตะปู ๓*๔		กก.						
๑๒	ไถ่ทางหินคลุก		ลบ.ม.						
๑๓	งานระบายน้ำ								
๑๒.๑	ท่อลอดถนน คสล.								
" - ขนาด ๑.๓๐ x ๑.๐๐ ม.			ท่อน						
" - ขนาด ๑.๔๐ x ๑.๐๐ ม.			ท่อน						
รวมราคาค่างานต้นทุน					๘๔,๕๐๒.๙๔		๑๕,๒๒๕.๖๐	๙๙,๗๒๘.๕๔	
รวม								๙๙,๗๒๘.๕๔	

ลงชื่อ.....ผู้สำรวจ/ประมาณราคา



(นายวินัย ศรีวัฒน์)

นายช่างโยธาชำนาญงาน


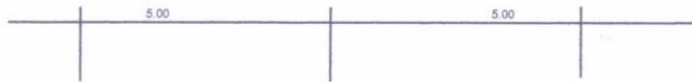


CONSTRUCTION JOINT
DOWEL BAR 12 mm. @ 0.50 m.

EXPANSION JOINT
DOWEL BAR 12 mm. @ 0.50 m. ทุกระยะ 30.00 ม.

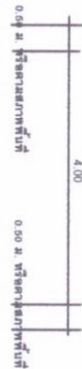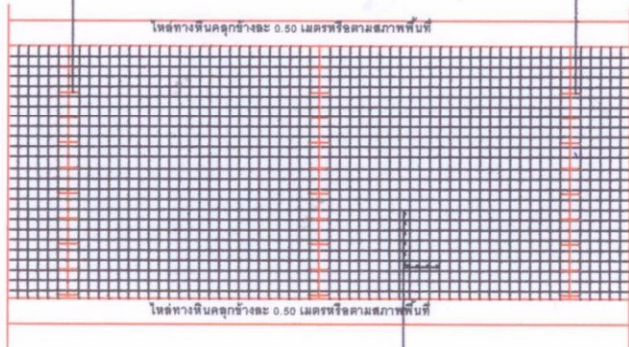


RB. 6 mm. และหรือ WIRE MESH @ 0.20 m.

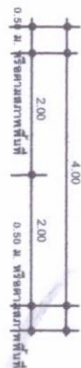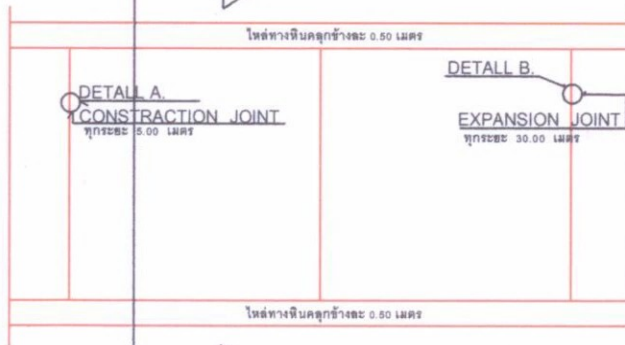


แปลนถนนคอนกรีตเสริมเหล็ก

หมายเหตุ

1. เหล็กที่ใช้ต้องได้มาตรฐานตามแบบกำหนด
2. คอนกรีตที่ใช้ต้องได้สเปกตามกำหนด
3. ในกรณีที่เกิดปัญหาหรือเกิดการเปลี่ยนแปลงใดๆ
ให้อยู่ในดุลยพินิจ ของ ช่างผู้ควบคุมงาน

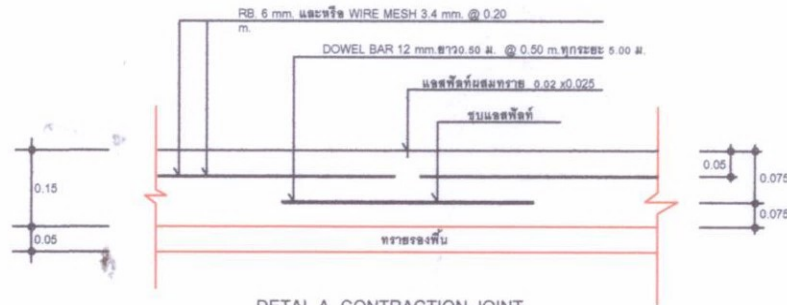

DETAIL A. CONTRACTION JOINT

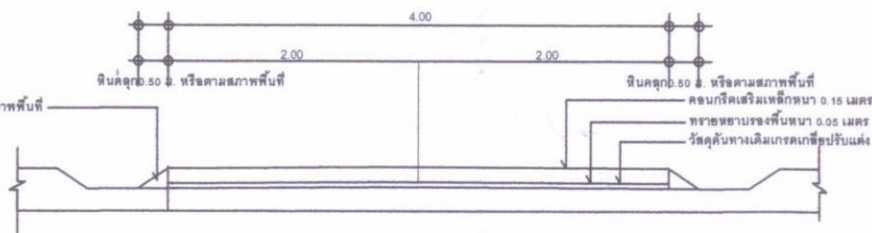

SECTION X - X
NO TO SCALE



องค์การบริหารส่วนตำบลสีเหล็ก
ต. สีเหล็ก อ. ประโคนชัย จ. บุรีรัมย์ 31140

โครงการ
ก่อสร้างถนนคอนกรีตเสริมเหล็ก

ที่ตั้งโครงการ
บ. สีเหล็ก ม. 4 ต. สีเหล็ก อ. ประโคนชัย

ส่วนโยธา

สำรวจ/ออกแบบ/เขียนแบบ

(นาย วิชัย ศรีรัมย์)
นายช่างโยธาชำนาญงาน

ตรวจ/เห็นชอบ

(นาย กฤษณะ สุวรรณชัย)
นายช่างโยธาอาวุโส

เห็นชอบ

(นาย สาธิตา สุขุมผล)
ปลัดองค์การบริหารส่วนตำบลสีเหล็ก

อนุมัติ

(นาย ปิชา กัมปประโคน)
นายกองค์การบริหารส่วนตำบลสีเหล็ก

แบบแสดง

มาตราส่วน NOT TO SCALE



แบบเลขที่

ว/ด/ป

แผ่นที่

จำนวนแผ่น

รายการแก้ไขเพิ่มเติม

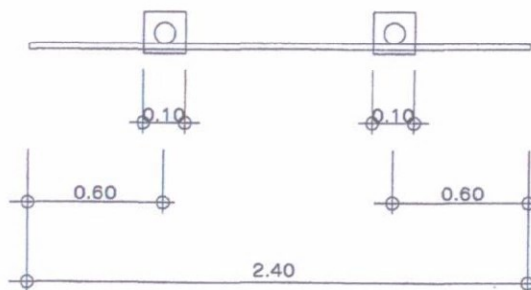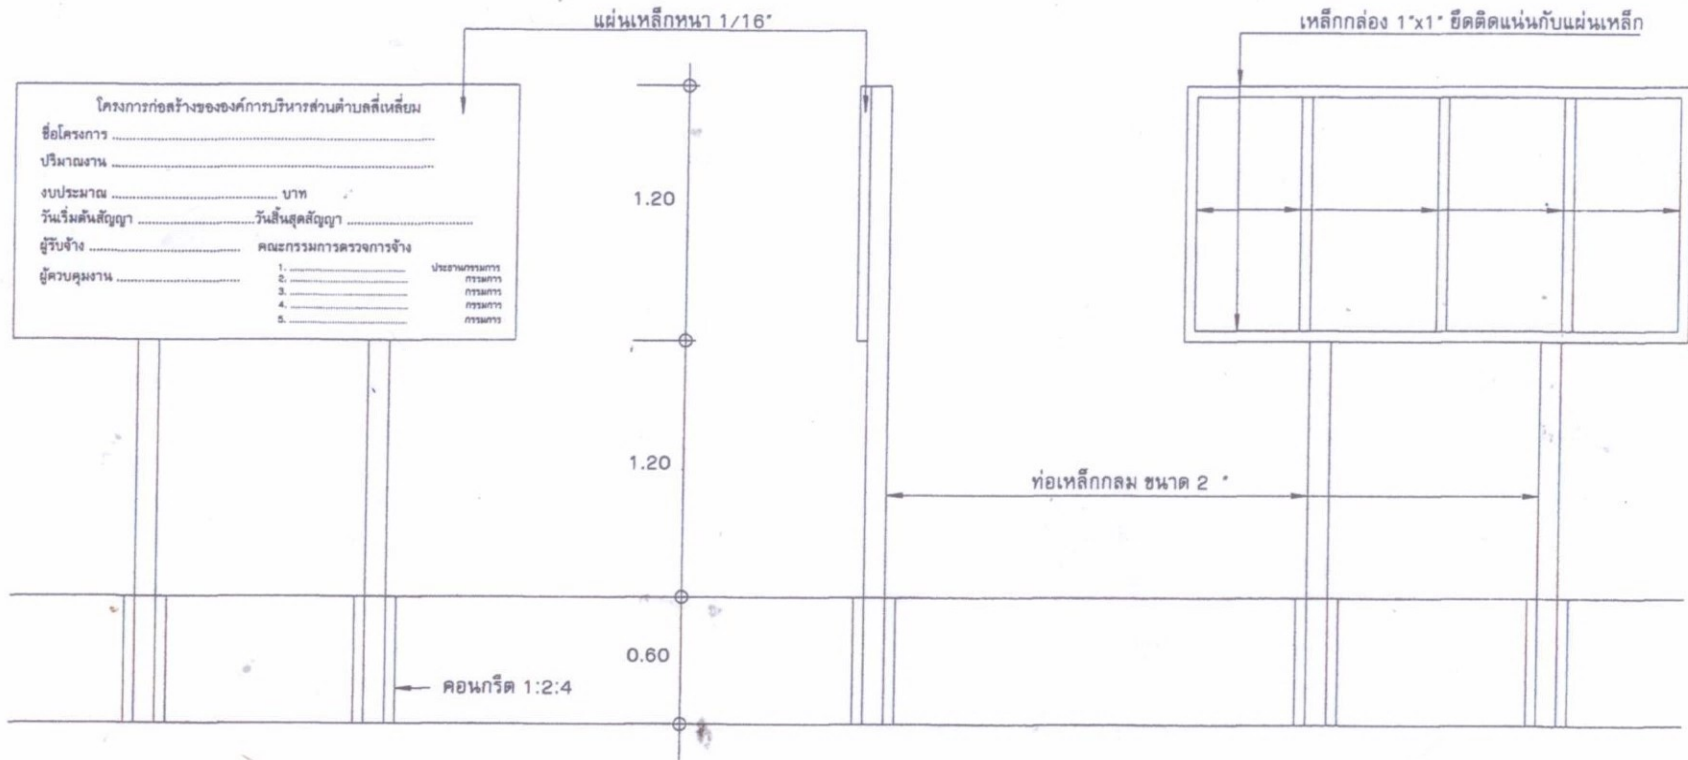

สำรวจ/เขียนแบบ/ออกแบบ (นายอเนก ศรีวิเศษ) นายชัชโชตา	เห็นชอบ (นางสาวสุจินดา สุขภักดิ์) ปลัดองค์การบริหารส่วนตำบลสี่เหลี่ยม	มาตราส่วน NOT TO SCALE	TITLE แบบป้ายโครงการ	JOB#	DWG. No.
ตรวจ/เห็นชอบ (นายกอดคุณ สุวรรณรัตน์) หัวหน้าส่วนโยธา	อนุมัติ (นายปรีชา กลั่นประโคน) นายกองค์การบริหารส่วนตำบลสี่เหลี่ยม			SCALE	SHEET NO.
				PAPER SIZE	05
				CHECKED	14
				DATE -	