


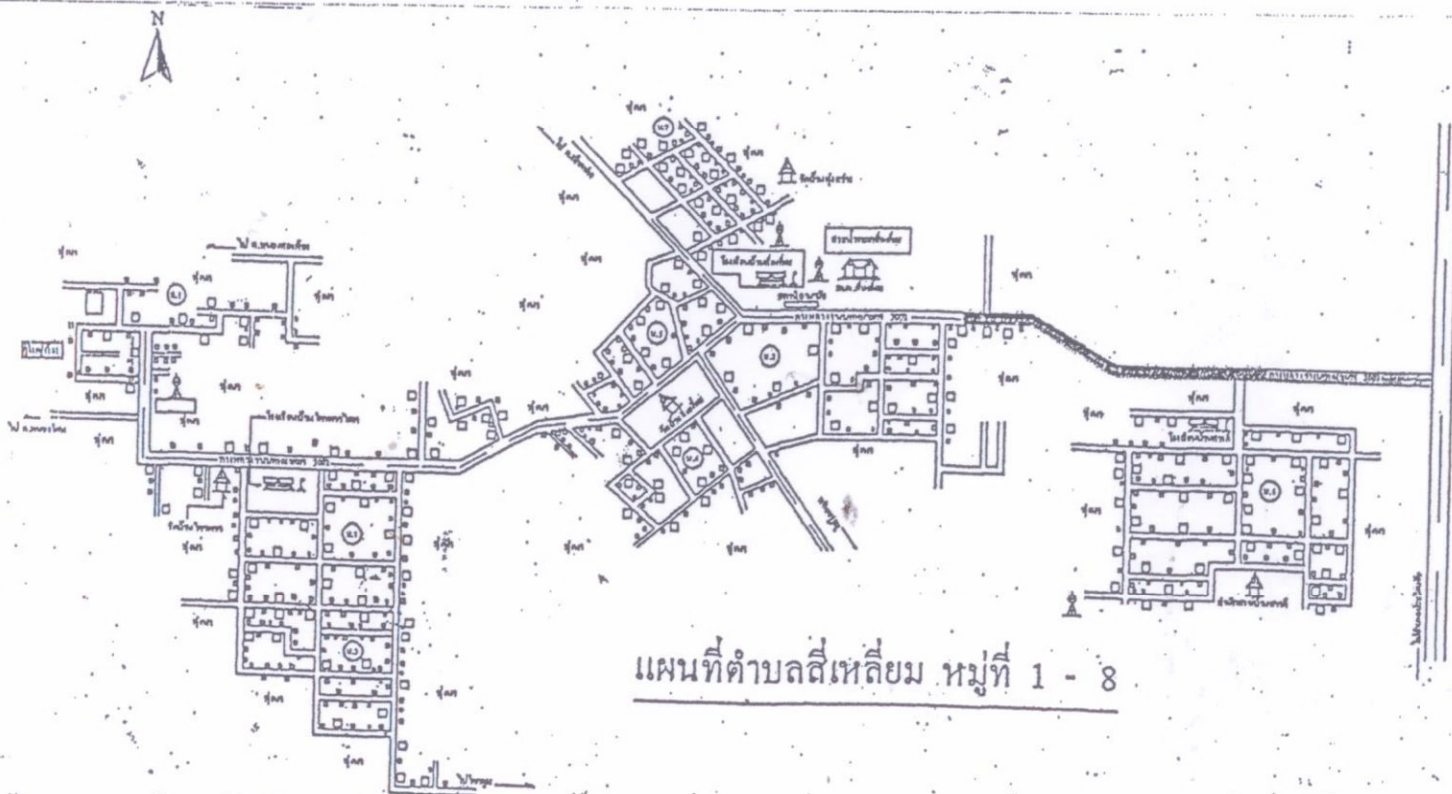

แผนที่ตำบลสี่เหลี่ยม หมู่ที่ 1 - 8

[illegible]

ตารางแสดงวงเงินงบประมาณและราคากลางในงานจ้างก่อสร้าง

๑. ชื่อโครงการ โครงการก่อสร้างถนนคอนกรีตเสริมเหล็ก บ้านสี่เหลี่ยม หมู่ที่ ๔ ตำบลสี่เหลี่ยม อำเภอบางบาล จังหวัดบุรีรัมย์
/หน่วยงานเจ้าของโครงการ กองช่าง องค์การบริหารส่วนตำบลสี่เหลี่ยม อำเภอบางบาล จังหวัดบุรีรัมย์
๒. วงเงินงบประมาณจัดสรรฯ จำนวน ๑๙,๙๐๐ บาท (หนึ่งแสนเก้าหมื่นเก้าพันเก้าร้อยบาทถ้วน)
๓. ลักษณะงานโดยสังเขป
 - จุดดำเนินการบ้านนายแสงสว่าง ะหารรัมย์ ถึง บ้านนายชิ ทรัพย์กระโทก
 - ขนาดกว้าง ๔.๐๐ เมตร
 - ยาว ๙๘.๐๐เมตร
 - หน้า ๐.๑๕ เมตรหรือมีปริมาณพื้นที่ดำเนินการไม่น้อยกว่า ๓๙๒ ตารางเมตรตามแบบที่ อบต.สี่เหลี่ยมกำหนด
- ป้ายประชาสัมพันธ์ระหว่างดำเนินโครงการ ๑ ป้าย
- ป้ายโครงการ ๑ ป้าย
๔. ราคากลางคำนวณ ณ วันที่ ๒๙ ธันวาคม ๒๕๖๐ เป็นเงิน ๑๙,๙๐๐ บาท
(หนึ่งแสนเก้าหมื่นเก้าพันเก้าร้อยบาทถ้วน)
๕. ปัญหาปริมาณการราคากลาง องค์การบริหารส่วนตำบลสี่เหลี่ยม อำเภอบางบาล จังหวัดบุรีรัมย์
๖. รายชื่อคณะกรรมการกำหนดราคากลาง องค์การบริหารส่วนตำบลสี่เหลี่ยม อำเภอบางบาล จังหวัดบุรีรัมย์

- | | | | |
|--------------------------------|---------|--------------------------|---------------|
| ๖.๑ นางสาวศศิวรรณ พะละดี | ตำแหน่ง | นักทรัพยากรบุคคล | ประธานกรรมการ |
| ๖.๒ นางสาววรารัตน์ ปัญญวัฒน์พร | ตำแหน่ง | นักพัฒนาชุมชน | กรรมการ |
| ๖.๓ นางสาวศิริพร แก้วกระโทก | ตำแหน่ง | นักวิเคราะห์นโยบายและแผน | กรรมการ |

การประมาณราคาก่อสร้างเป็นราคากลาง
ส่วนราชการ องค์การบริหารส่วนตำบลสี่เหลี่ยม

โครงการ ก่อสร้างถนนคอนกรีตเสริมเหล็ก

เส้นทางสาย บ้านนายแสงสว่าง วาหารรัมย์ ถึง บ้านนาขี ทิพยกระโทก

ปริมาณงาน กว้าง ๔.๐๐ เมตร ยาว ๙๘.๐๐ เมตร หนา ๐.๑๕ เมตร หรือมีพื้นที่ดำเนินการไม่น้อยกว่า ๓๙๒.๐๐ ตร.ม.

สถานที่ก่อสร้าง บ้านสี่เหลี่ยม ม.๔ ต.สี่เหลี่ยม อ.ประโคนชัย จ.บุรีรัมย์

เจ้าของงาน กองช่าง องค์การบริหารส่วนตำบลสี่เหลี่ยม

แบบเลขที่/๒๕๖๐ จำนวน.....แผ่น

ประมาณการเมื่อ วันที่ ๒๙ เดือน ธันวาคม พ.ศ. ๒๕๖๐

ลำดับที่	รายการ	รวม ค่างานต้นทุน (บาท)	Factor F	รวม ค่างานก่อสร้าง (บาท)	หมายเหตุ
๑	ประเภทงานทาง	๑๕๒,๐๗๘.๘๐	๑.๓๖๒๔	๒๐๗,๑๙๒.๑๖	Factor F - เงินจ่ายล่วงหน้า ๐% - ดอกเบี้ยเงินกู้ ๖% - เงินประกันผลงานหัก ๐% - ภาษี ๗%
๒	ป้ายโครงการ				
๓	งานอาคาร				
		รวมราคาก่อสร้างเป็นเงิน			๒๐๗,๑๙๒.๑๖
		ค่าปรับลดตามงบประมาณรายจ่าย			๗,๒๙๒.๑๖
		ราคากลางทั้งโครงการรวมเป็นเงินทั้งสิ้น			๑๙๙,๙๐๐.๐๐
สรุป					
หนึ่งแสนเก้าหมื่นเก้าพันเก้าร้อยบาทถ้วน (ตัวอักษร)					

ขนาดหรือพื้นที่ดำเนินการ

๓๙๒.๐๐ ตร.ม.

ราคาเฉลี่ยประมาณ

๕๐๙.๙๔

บาท/ตร.ม.

(น้ำมันดีเซล อ.เมืองบุรีรัมย์ ๒๖.๐๐ - ๒๖.๙๙ / ลิตร)

(ลงชื่อ).....

ผู้สำรวจ/ประมาณการ

(นายวิมัย ศรีวัฒน์)

นายช่างโยธาชำนาญงาน

(ลงชื่อ).....ตรวจ

(นายฤทธิชัย สุวรรณพันธ์)

ผู้อำนวยการกองช่าง

(ลงชื่อ).....

เห็นชอบ

(นางสาวสุวิภา สุขุมล)

ปลัดองค์การบริหารส่วนตำบลสี่เหลี่ยม

(ลงชื่อ).....อนุมัติ

อนุมัติ

(นายปรีชา กลั่นประโคน)

นายกองค์การบริหารส่วนตำบลสี่เหลี่ยม

คณะกรรมการกำหนดราคากลางได้ตรวจสอบแล้ว

เห็นชอบให้ประมาณราคานี้เป็นราคากลาง

ลงชื่อ..... ประธานกรรมการ

(นางสาวศิริพร พะละดี)

ลงชื่อ..... กรรมการ

(นางสาววรรณา ปัญญวัฒน์พร)

ลงชื่อ..... กรรมการ

(นางสาวศิริพร แก้วกระโทก)

บัญชีแสดงปริมาณเนื้องาน ค่าแรงงานและค่าวัสดุก่อสร้างถนนคอนกรีตเสริมเหล็ก

สถานที่ก่อสร้าง บ้านสี่เหลี่ยม หมู่ ๔ ตำบลสี่เหลี่ยม อำเภอประโคนชัย จังหวัดบุรีรัมย์

ปริมาณงาน ขนาดกว้าง ๔.๐๐ เมตร ยาว ๙๘.๐๐ เมตร หนา ๐.๑๕ เมตร หรือมีพื้นที่ดำเนินงานไม่น้อยกว่า ๓๙๒.๐๐ ตารางเมตร

หน่วยงาน กองช่าง องค์การบริหารส่วนตำบลสี่เหลี่ยม

ผู้ประมาณการ นายวินัย ศรีวัฒน์

ที่	รายการ	จำนวน	หน่วย	ค่าวัสดุ(บาท)		ค่าแรงงาน (บาท)		รวมค่าวัสดุและค่าแรงงาน	หมายเหตุ
				ราคา/หน่วย	จำนวนเงิน	ราคา/หน่วย	จำนวนเงิน		
๑	งานกรุยทางยางป้า		ตร.ม.						
๒	งานปรับเกรดรถเกี่ยพื้นทางเดิม		ตร.ม.				๐.๐๐	๐.๐๐	
๓	งานลูกรัง (รองพื้น)		ลบ.ม.						
๔	งานดินถม		ลบ.ม.						
๕	งานทรายรองพื้นปรับระดับ	๑๙.๐๐	ลบ.ม.	๓๗๑.๘๖	๗,๐๖๕.๓๔	๙๙.๐๐	๑,๘๘๑.๐๐	๘,๙๔๖.๓๔	ราคา
๖	งานคอนกรีต ค.๒	๕๘.๘๐	ลบ.ม.	๑,๘๘๔.๓๓	๑๐๘,๔๒๓.๐๘	๓๐๖.๐๐	๑๓,๙๙๒.๘๐	๑๒๖,๔๑๕.๘๘	ประมาณ
๗	งานเหล็กเสริมคอนกรีต								รวมราคา
๗.๑	Dowel Bar (RB ๑๕มม.)		ตัน						ค่าขนส่ง
๗.๒	Tie Bar (DB ๑๒ มม.)	๐.๐๖	ตัน	๒๐,๙๔๒.๙๙	๑,๒๕๖.๕๘	๓,๓๐๐.๐๐	๑,๙๘๘.๐๐	๑,๔๕๔.๕๘	และราคา
๗.๓	Wire mesh ๓.๘ มม.	๓๙๒.๐๐	ตร.ม.	๒๘.๐๐	๑๐,๙๗๖.๐๐	๕.๐๐	๑,๙๖๐.๐๐	๑๒,๙๓๖.๐๐	พาณิชย์
๘	แผ่นโฟมขนาด ๑.๒๐* ๖.๐ ม.	๑.๐๐	แผ่น	๑๒๐.๐๐	๑๒๐.๐๐	๐.๐๐	๐.๐๐	๑๒๐.๐๐	จังหวัด
๙	ยางมะตอยหรือแอสฟัลท์	๘๐.๐๐	เมตร	๓.๑๓	๒๕๐.๐๐	๓.๐๐	๒๔๐.๐๐	๔๙๐.๐๐	
๑๐	แบบเหล็กรัด ๒๐%	๑๕๖.๐๐	เมตร	๖.๐๐	๙๓๖.๐๐	๕.๐๐	๗๘๐.๐๐	๑,๗๑๖.๐๐	
๑๑	ตะปู ๓*๔		กก.						
๑๒	เหล็กทงหินคลุก		ลบ.ม.						
๑๓	งานระบายน้ำ								
๑๒.๑	ท่อลอดถนน คสล.								
" - ขนาด ๑.๓๐ x ๑.๐๐ ม.			ท่อน						
" - ขนาด ๑.๔๐ x ๑.๐๐ ม.			ท่อน						
รวมราคาค่างานต้นทุน					๑๒๙,๐๒๗.๐๐		๒๓,๐๕๑.๘๐	๑๕๒,๐๗๘.๘๐	
รวม								๑๕๒,๐๗๘.๘๐	

ลงชื่อ.....ผู้สำรวจ/ประมาณราคา





(นายวินัย ศรีวัฒน์)

นายช่างโยธา




CONSTRUCTION JOINT
DOWEL BAR 12 mm. @ 0.50 m.

EXPANSION JOINT
DOWEL BAR 12 mm. @ 0.50 m. ทุกระยะ 30.00 ม.

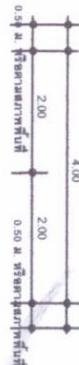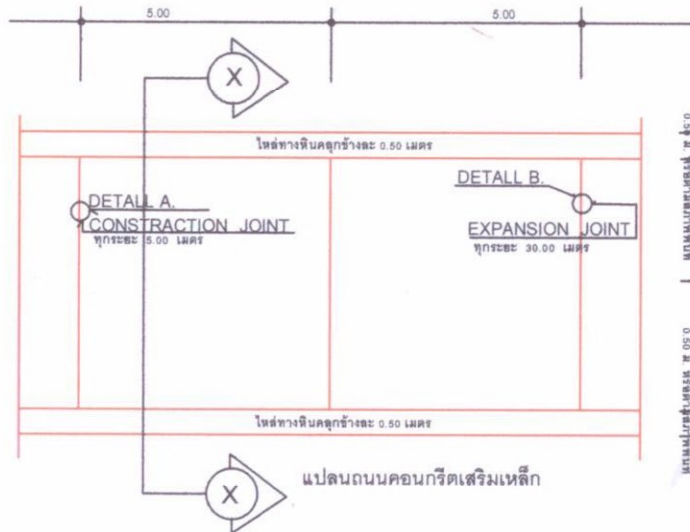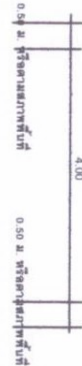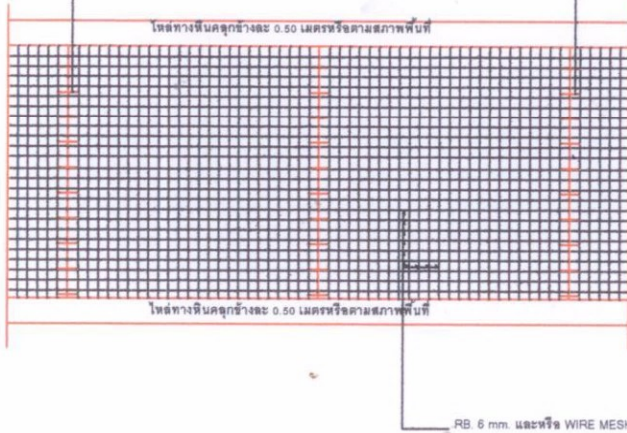


หมายเหตุ

1. เหล็กที่ใช้ต้องได้มาตรฐานตามแบบกำหนด
2. คอนกรีตที่ใช้ต้องได้สเปกตามกำหนด
3. ในกรณีที่เกิดปัญหาและ/หรือเกิดการเปลี่ยนแปลงใดๆ
ให้อยู่ในดุลยพินิจ ของ ช่างผู้ควบคุมงาน

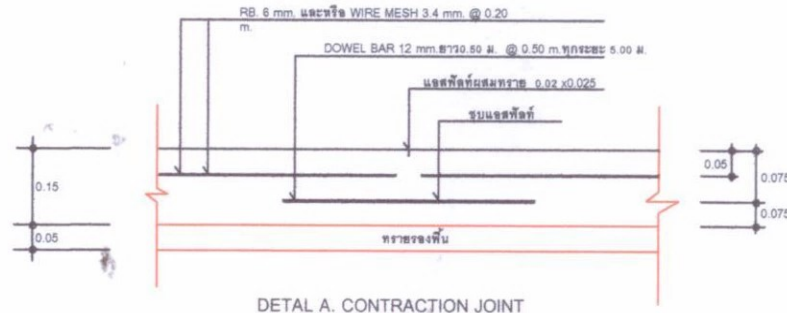

DETAIL A. CONSTRUCTION JOINT

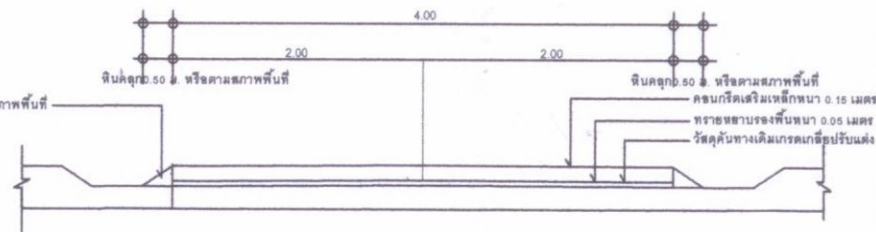

SECTION X - X
NO TO SCALE



องค์การบริหารส่วนตำบลสีเหลียม
ต. สีเหลียม อ. ประโคนชัย จ. บุรีรัมย์ 31140

โครงการ
ก่อสร้างถนนคอนกรีตเสริมเหล็ก

ที่ตั้งโครงการ
บ. สีเหลียม ม. 4 ต. สีเหลียม อ. ประโคนชัย

ส่วนโยธา
สำรวจ/ออกแบบ/เขียนแบบ

(นาย วิเชียร ศรีรัมย์)
นายช่างโยธาชำนาญงาน

ตรวจ/เห็นชอบ

(นาย กฤษณะ สุวรรณวิทย์)
ผู้อำนวยการกองช่าง

เห็นชอบ

(นาย อรุณ ธุวานา)
ปลัดองค์การบริหารส่วนตำบลสีเหลียม

อนุมัติ

(นาย ปิชา กลิ่นประโคน)
นายกองค์การบริหารส่วนตำบลสีเหลียม

แบบแสดง

มาตราส่วน NOT TO SCALE



แบบเลขที่

ว/ด/ป

แผ่นที่

จำนวนแผ่น

รายการแก้ไขเพิ่มเติม

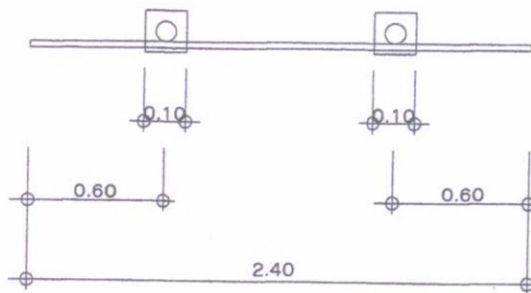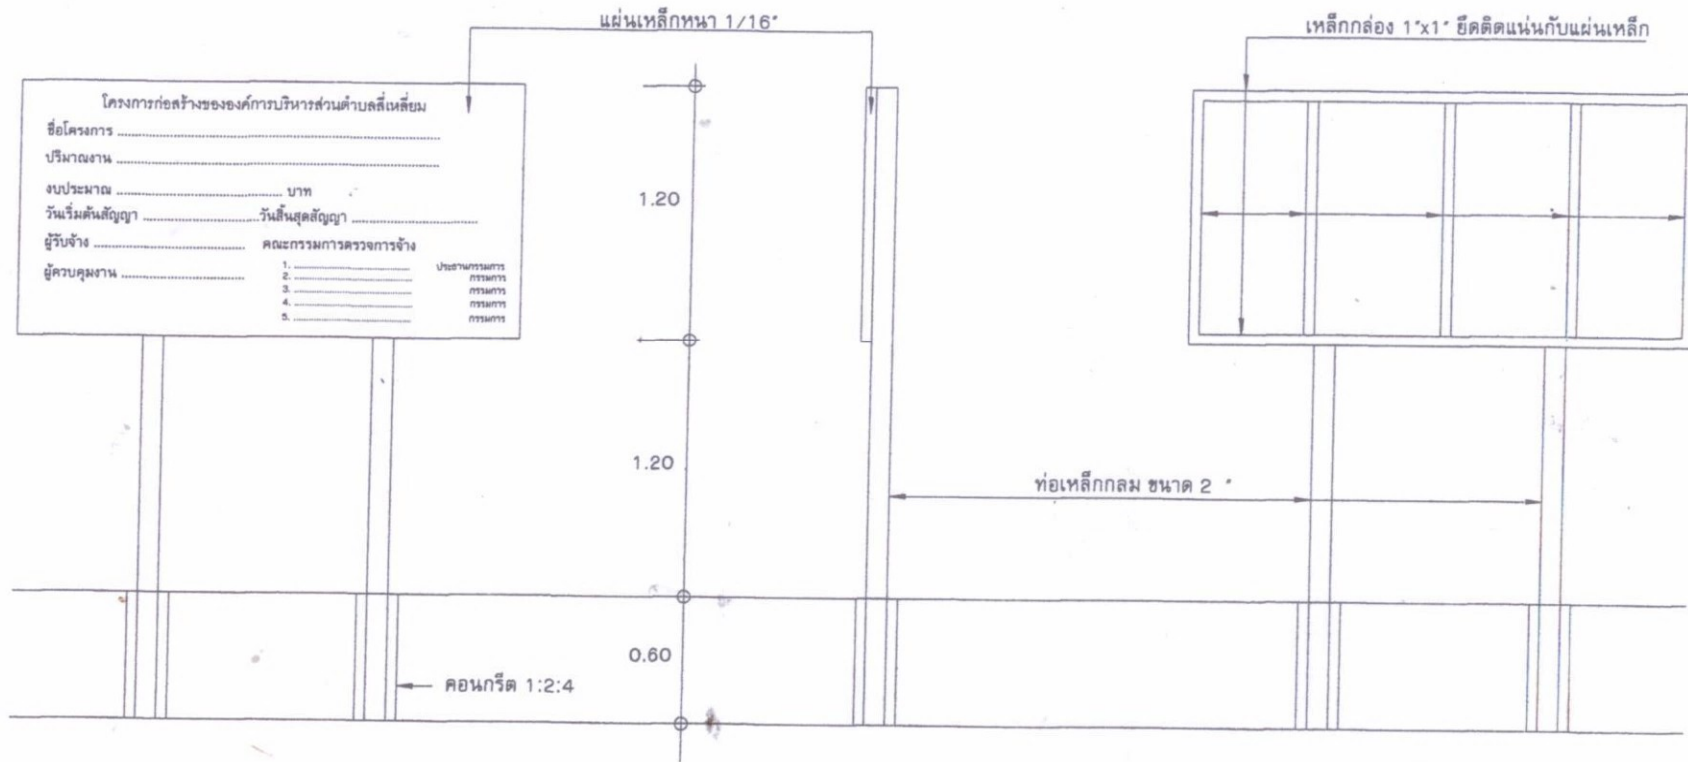

ป้ายโครงการ

NOT TO SCALE

รายการประกอบแบบ

- 1.เสาป้ายใช้เหล็กกลมขนาด 2"ทาสีเขียว
- 2.แผ่นป้ายใช้แผ่นเหล็ก 1/16" ขนาด 1.20x2.40 ม.พื้นทาสีเขียว
- 3.ตัวอักษรสีขาว ขนาดตามความเหมาะสม ข้อความตามแบบกำหนด
- 4.จุดติดตั้งข้างควบคุมงานเป็นผู้กำหนด

สำรวจ/เขียนแบบ/ออกแบบ (นายวิมล ศรีจันทร์) นายช่างโยธา	เห็นชอบ (นายสาร สุวิทนา สุภณอ) ปลัดองค์การบริหารส่วนตำบลลิ้นช้าง	มาตราส่วน NOT TO SCALE	TITLE แบบป้ายโครงการ	JOB#	DWG. No.
ตรวจ/เห็นชอบ (นายเอกคุณ สุวรรณพันธ์) หัวหน้าส่วนโยธา	อนุมัติ (นายปรีชา ก้านประโคน) นายกองค์การบริหารส่วนตำบลลิ้นช้าง			SCALE	
				PAPER SIZE	SHEET NO.
				CHECKED	05
				DATE	14